

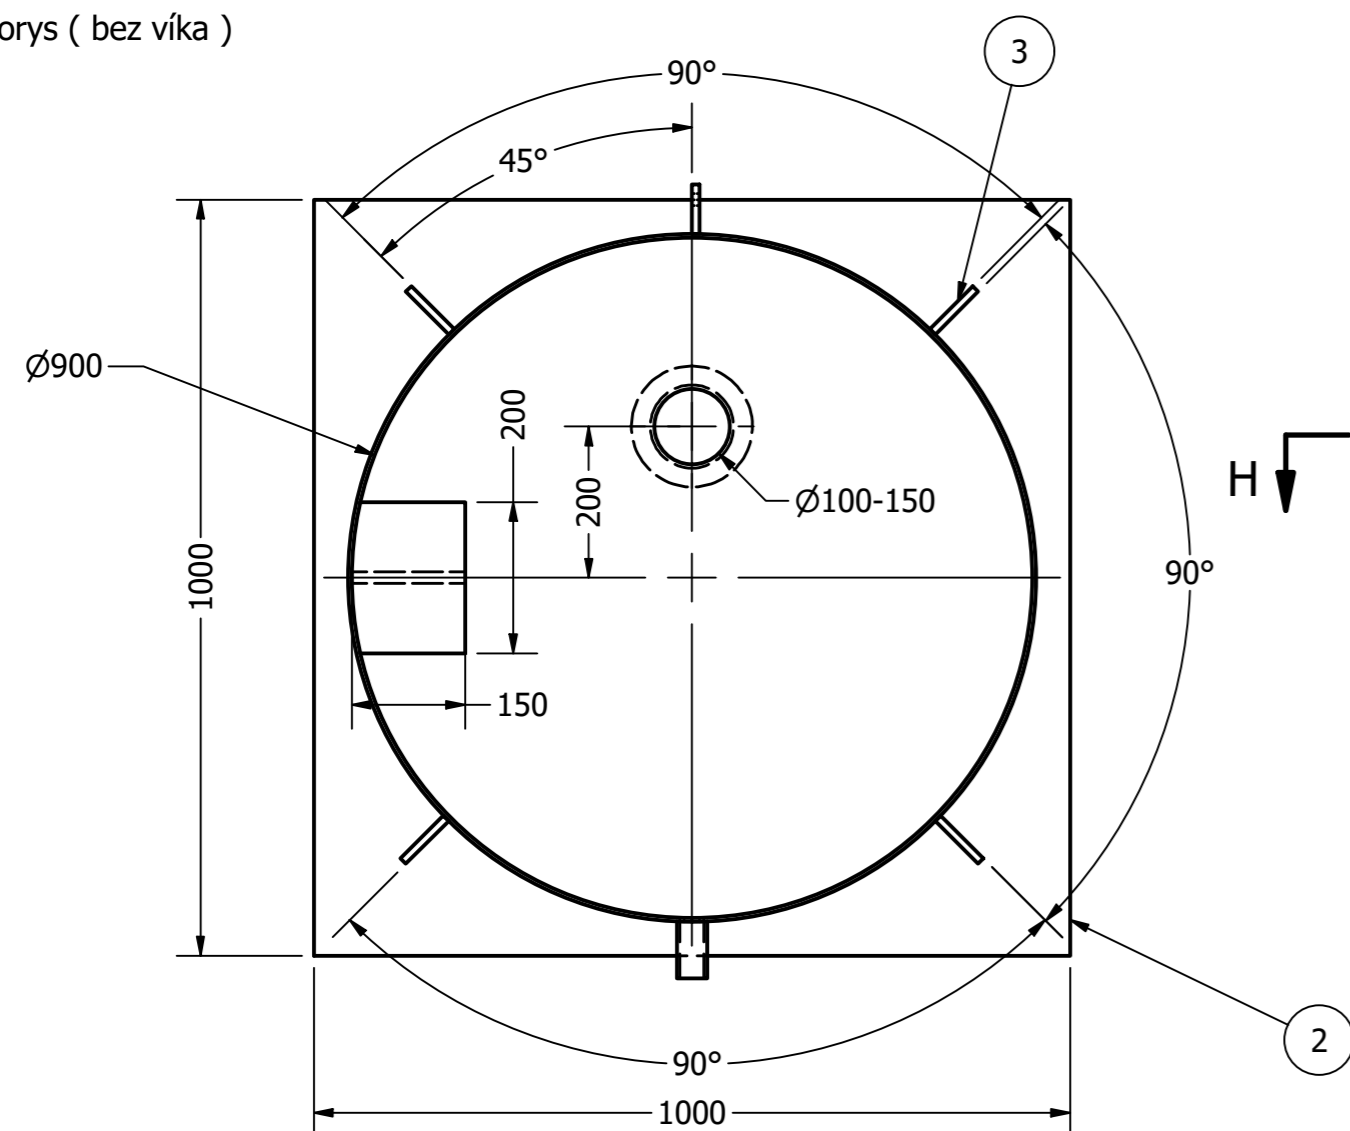
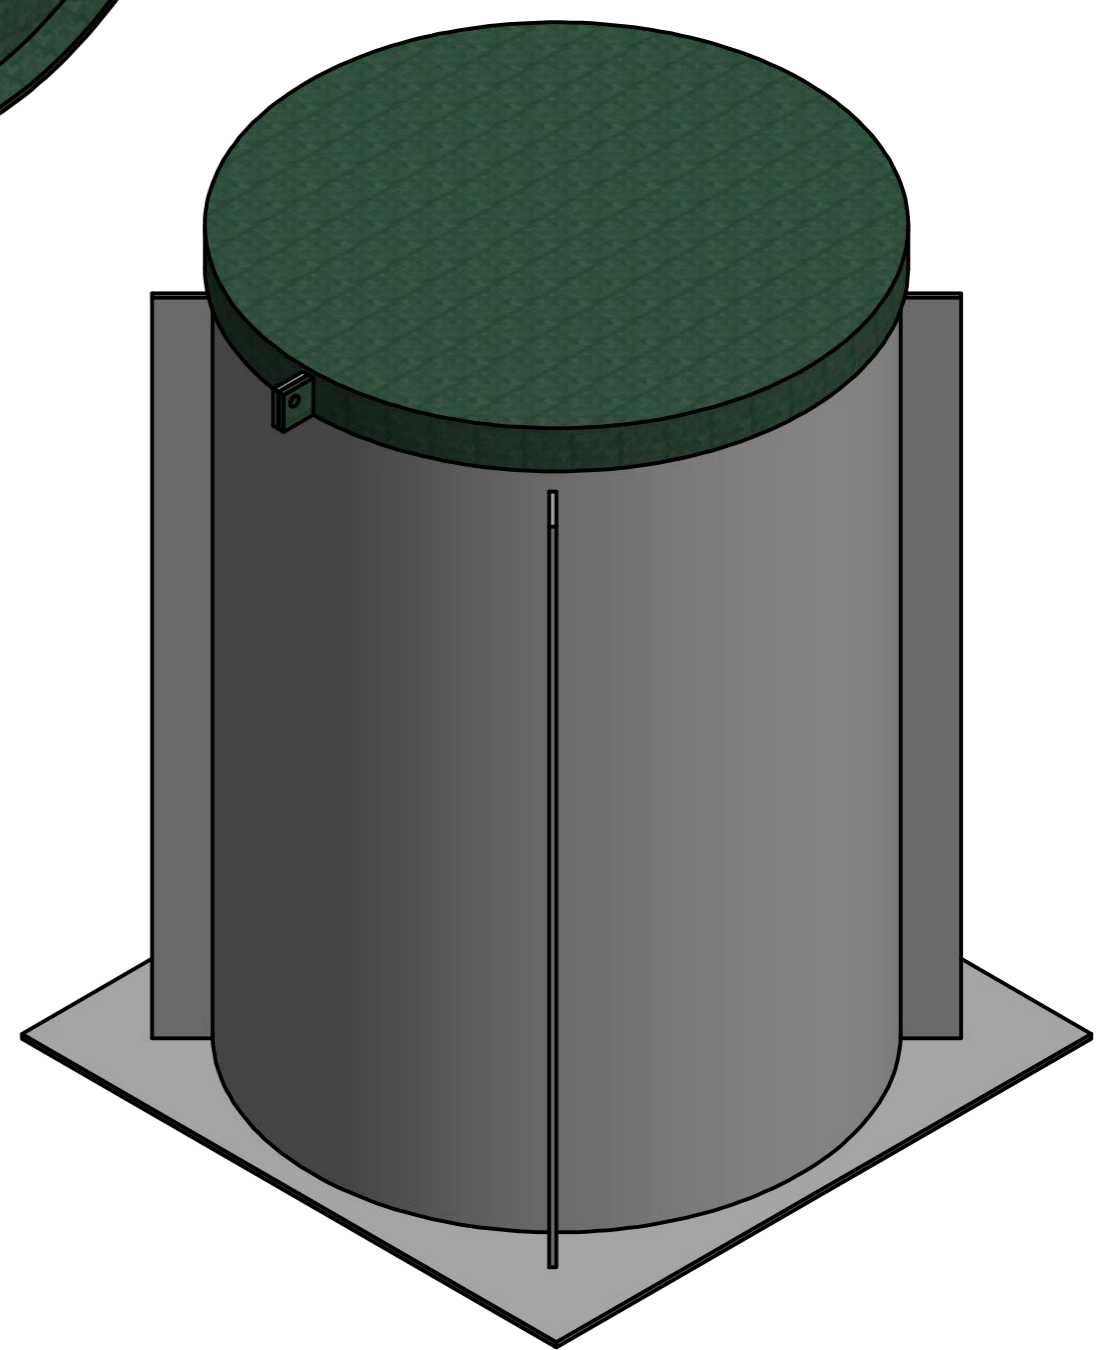
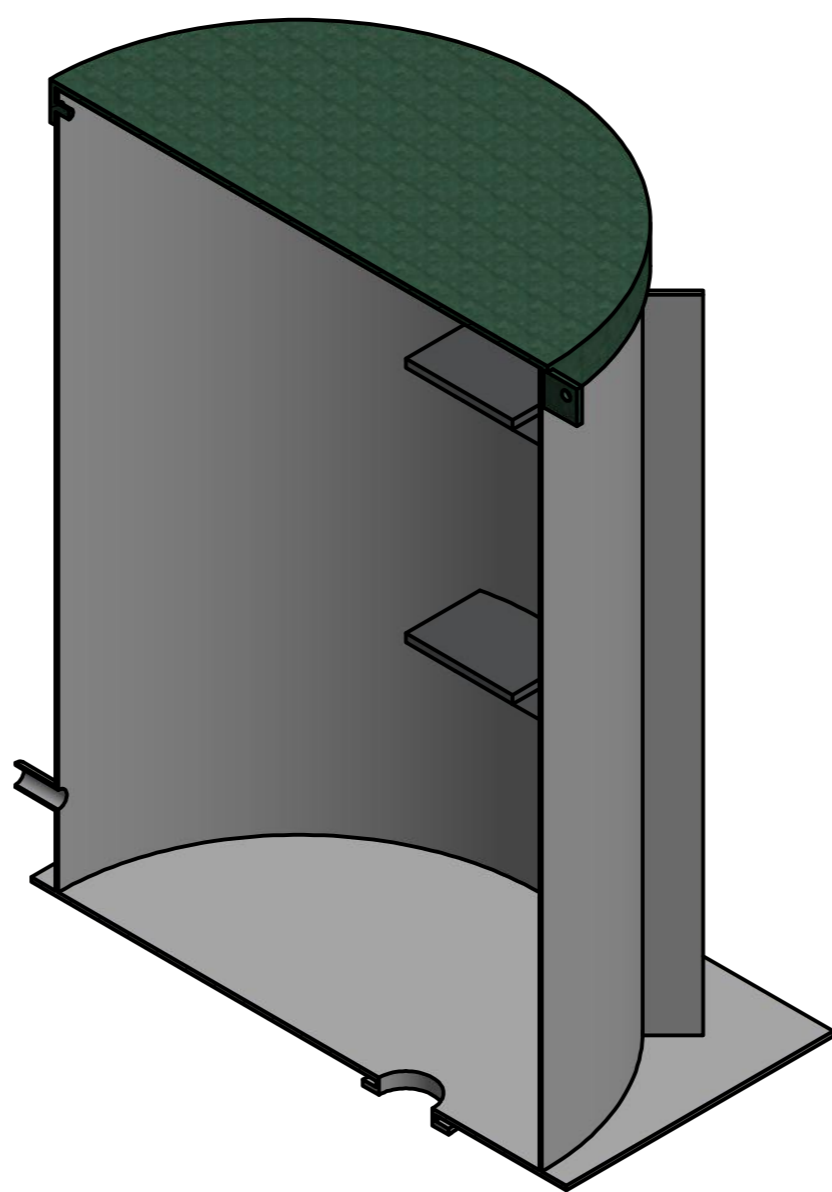



Půdorys ( bez víka )

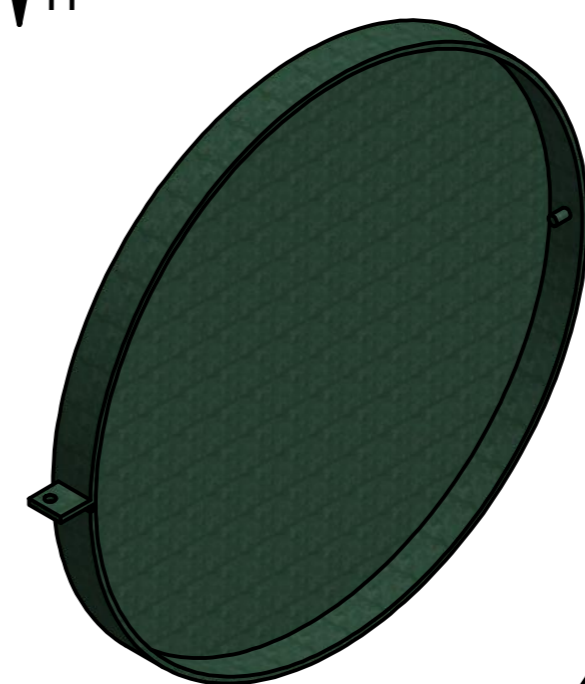

Víko:

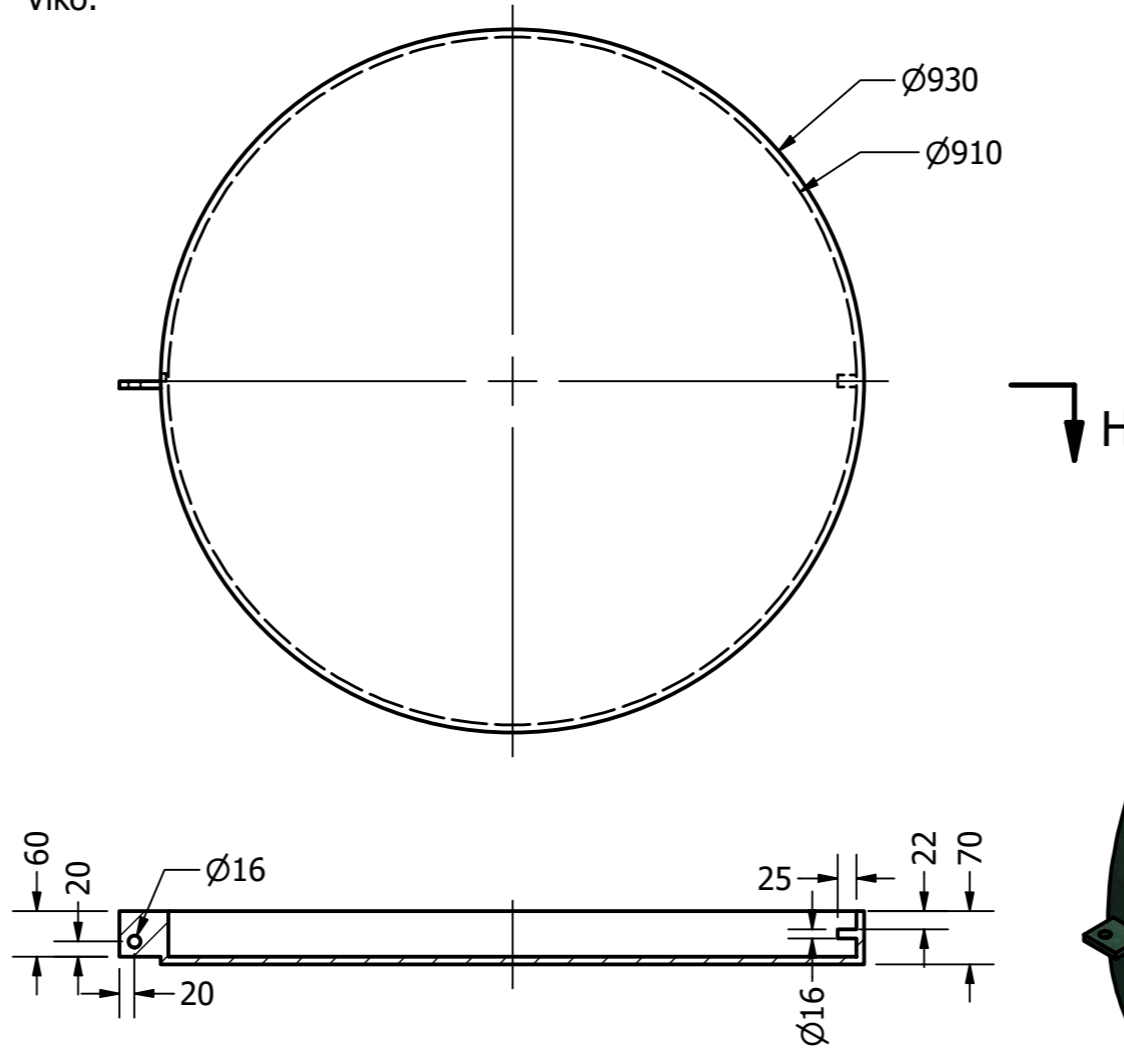

ŘEZ A-A  
MĚŘÍTKO 1 / 10

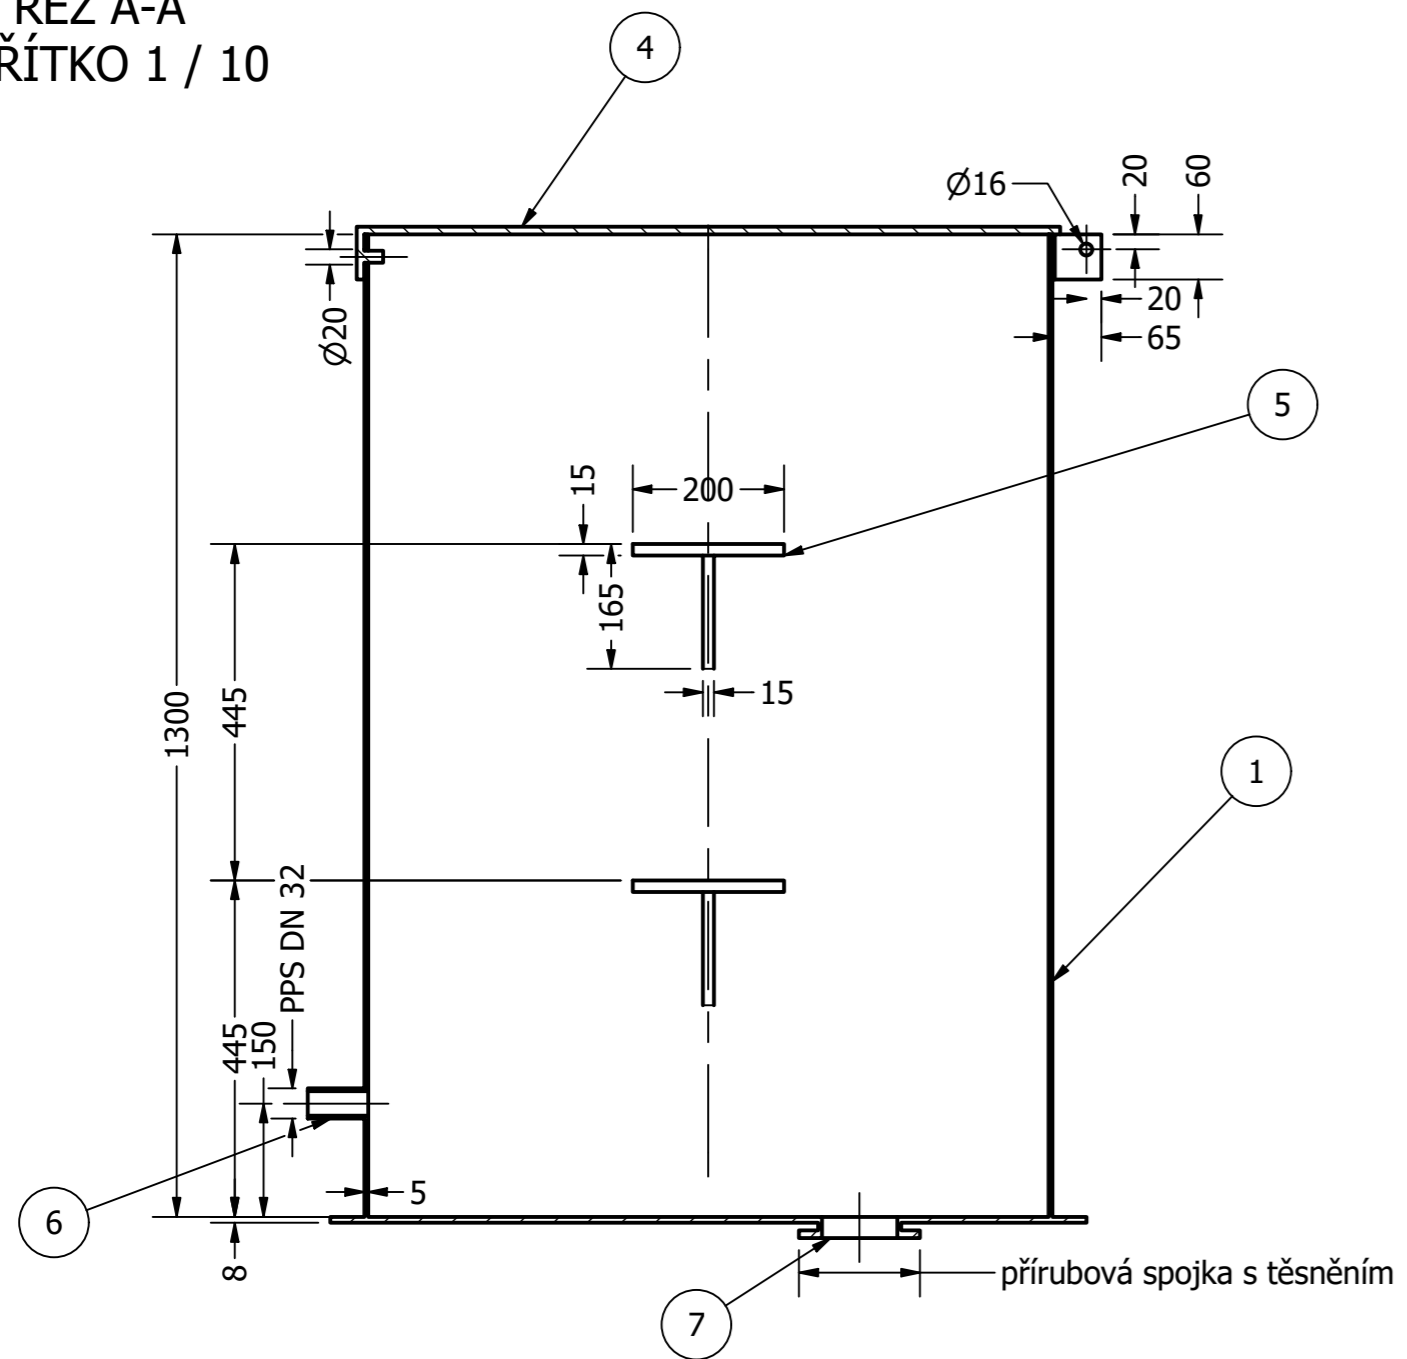

KUSOVNÍK			
POZICE	KS	NÁZEV	MATERIÁL
1	1	Šachta d900 x 5	PP
2	1	Podstavec 1000x1000	PP
3	4	Výztuž šachty 1200x80x10	PP
4	1	Víko	PP
5	2	Schůdky	PP
6	1	Připojka PPS DN DN 32	
7	1	Přírubová spojka s těsněním	

DRAWN Petr Vegeš	22.09.2020	EKOMONITOR CHRUDIM		
CHECKED		TITLE		
QA		Šachta k vrtu		
MFG				
APPROVED				
		SIZE A2	DWG NO	REV
		SCALE 1 / 10	SHEET 1 OF 1	